


Gemeinde Edewecht
Bebauungsplan Nr. 162
Friedrichsfehn
"Am Wildenloh - Verbindungsweg"

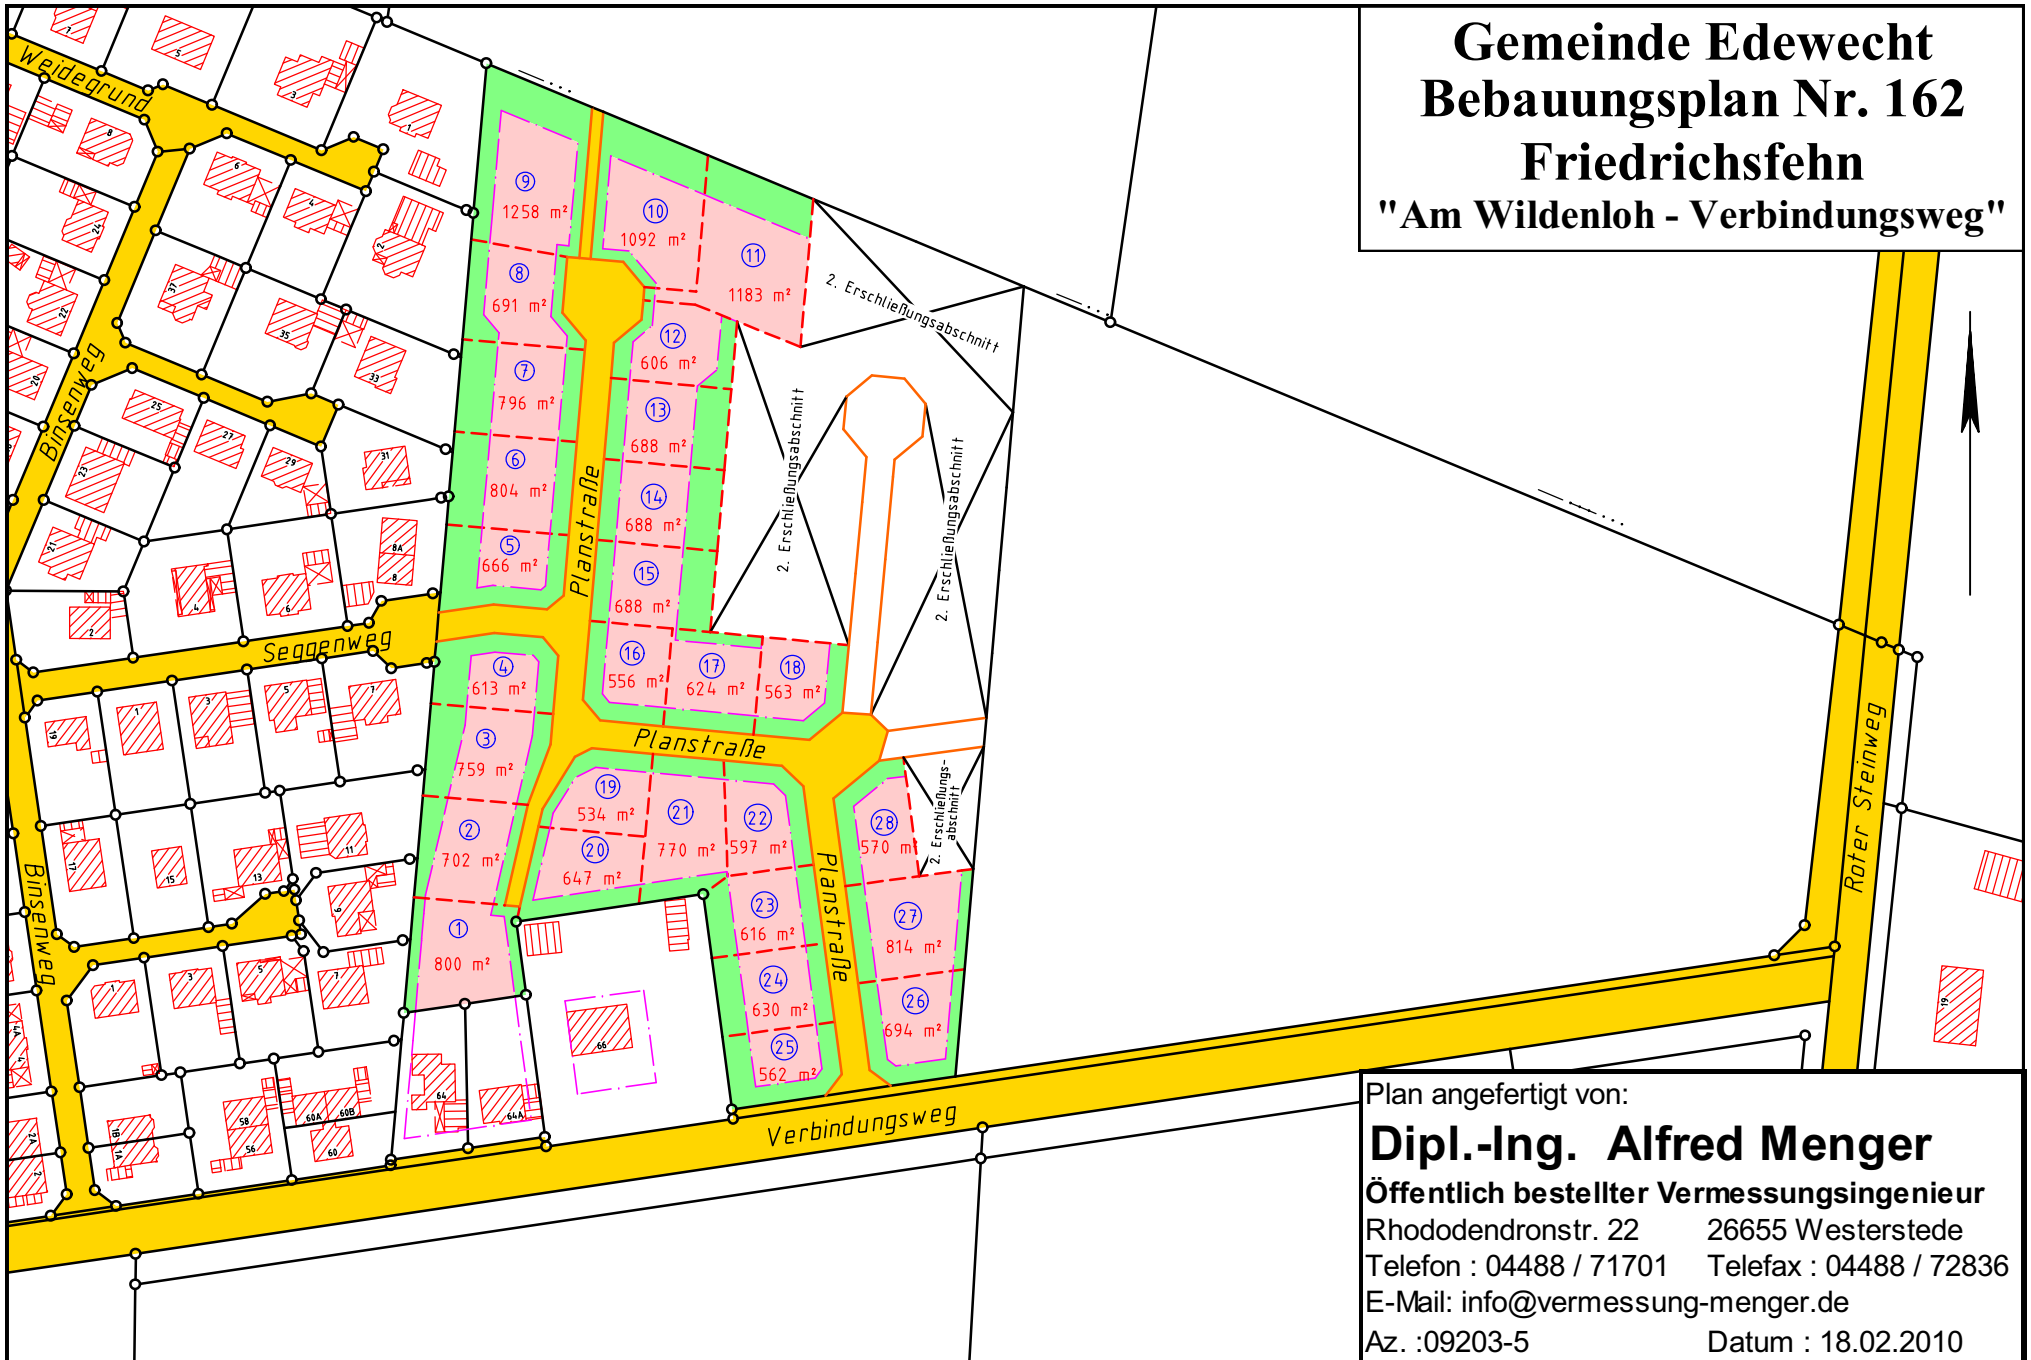

Plan angefertigt von:
Dipl.-Ing. Alfred Menger
 Öffentlich bestellter Vermessungsingenieur
 Rhododendronstr. 22 26655 Westerstede
 Telefon : 04488 / 71701 Telefax : 04488 / 72836
 E-Mail: info@vermessung-menger.de
 Az. :09203-5 Datum : 18.02.2010